



Ansicht Süd

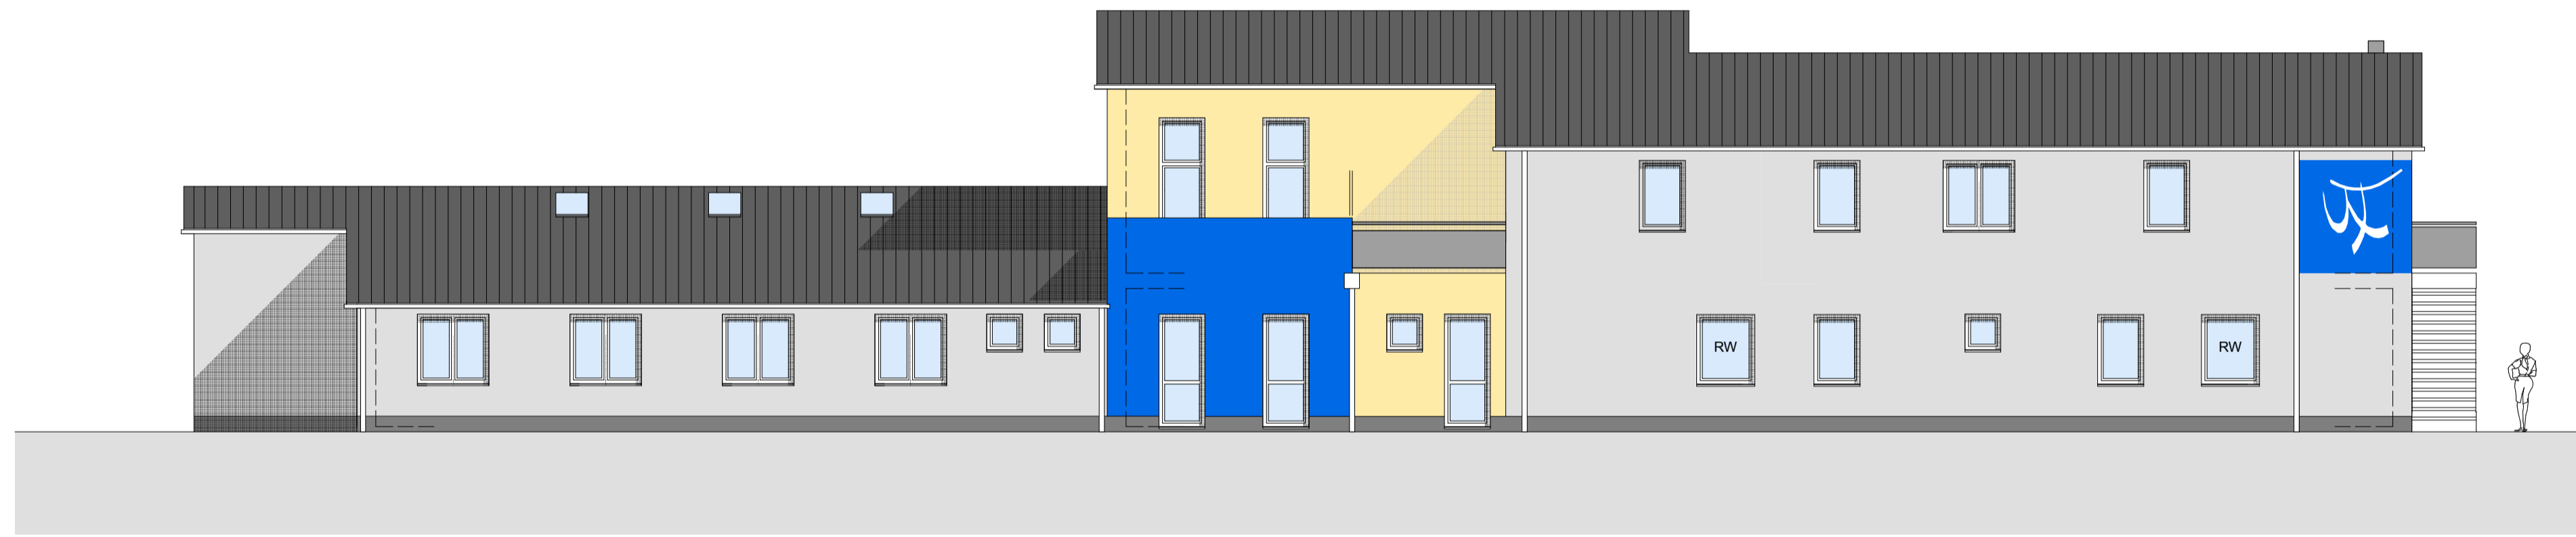


Ansicht Ost




Ansicht West

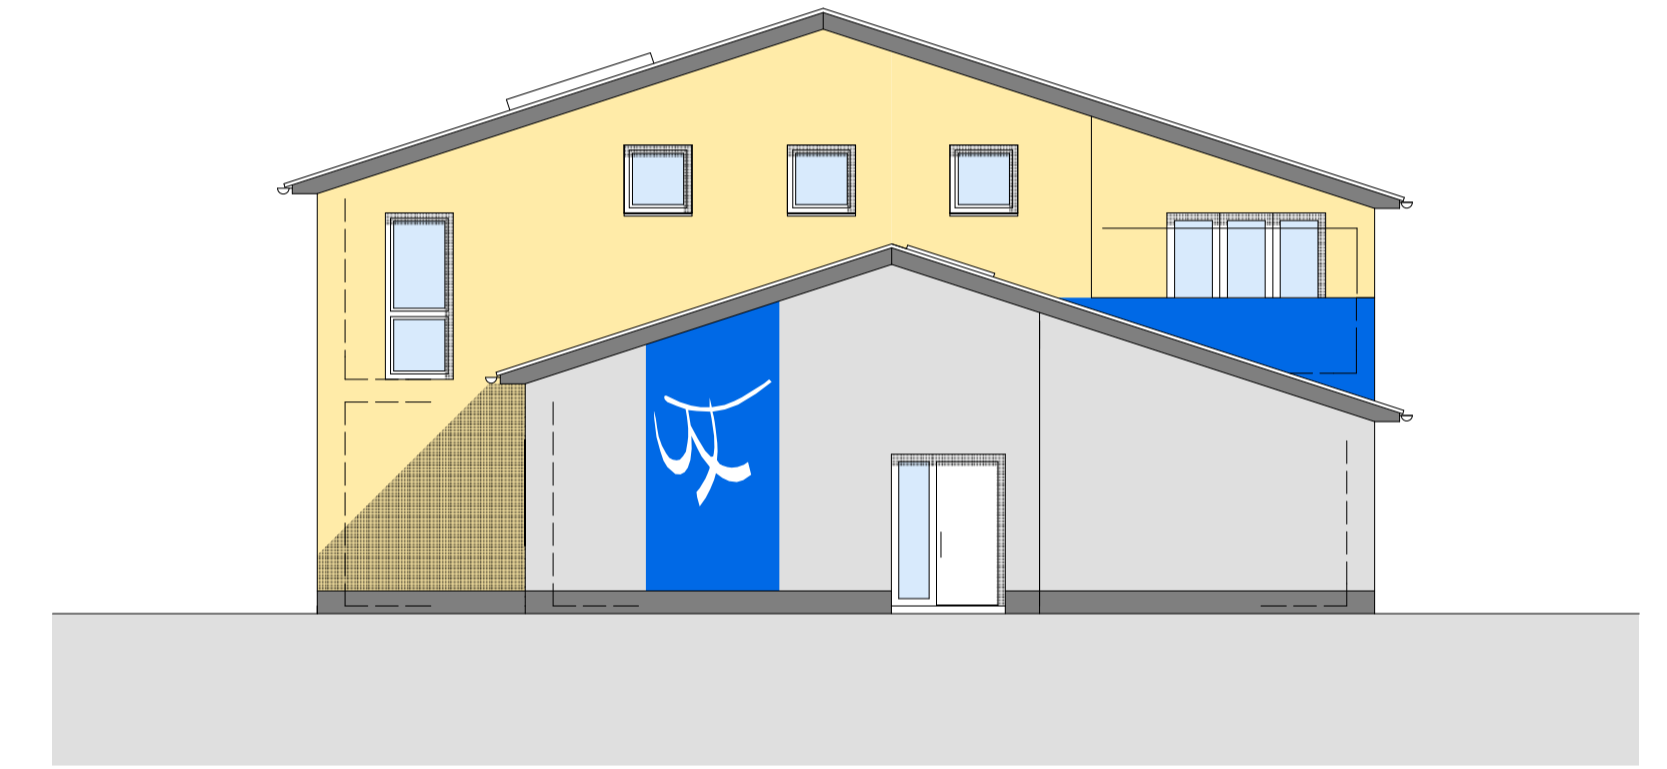


Ansicht Nord

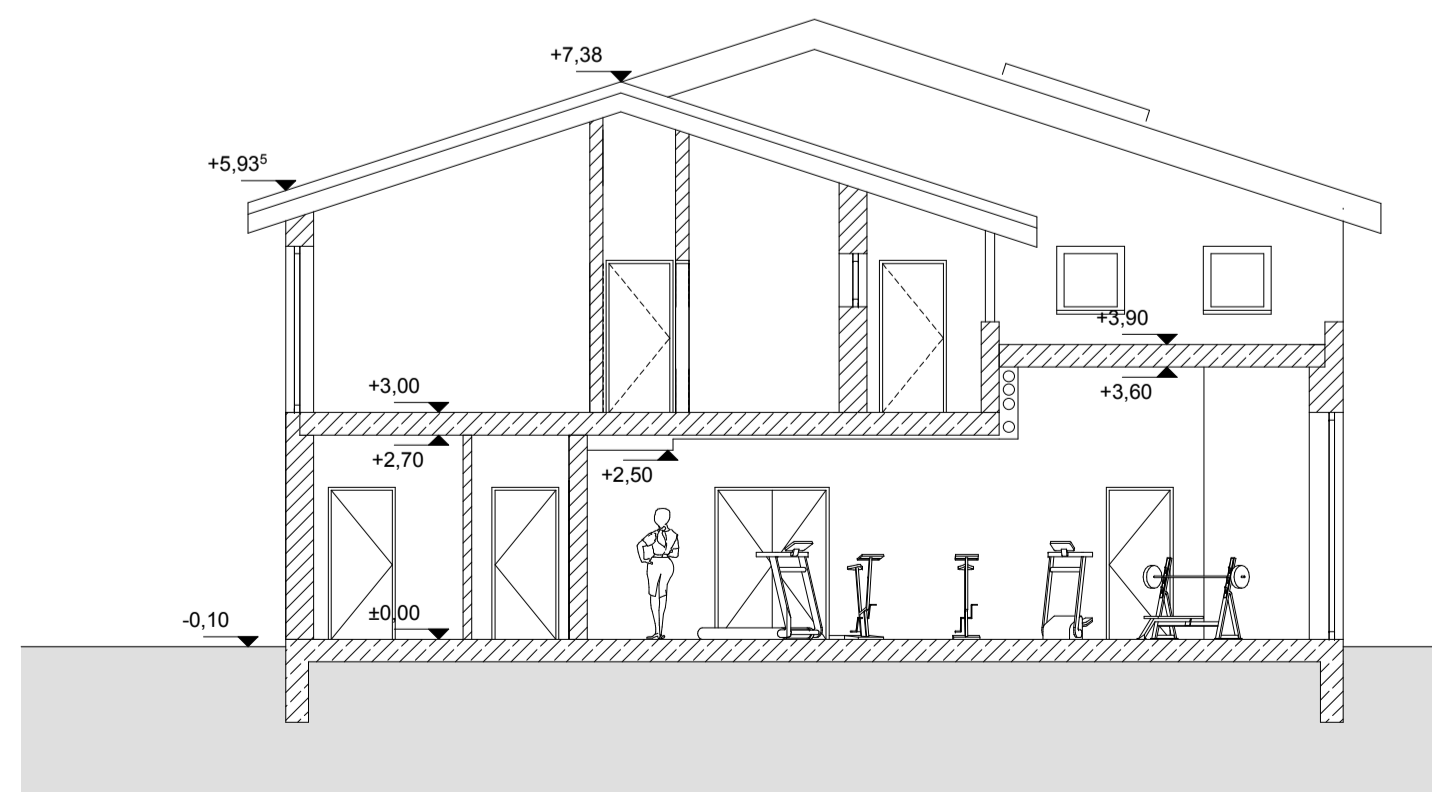

Schnitt A

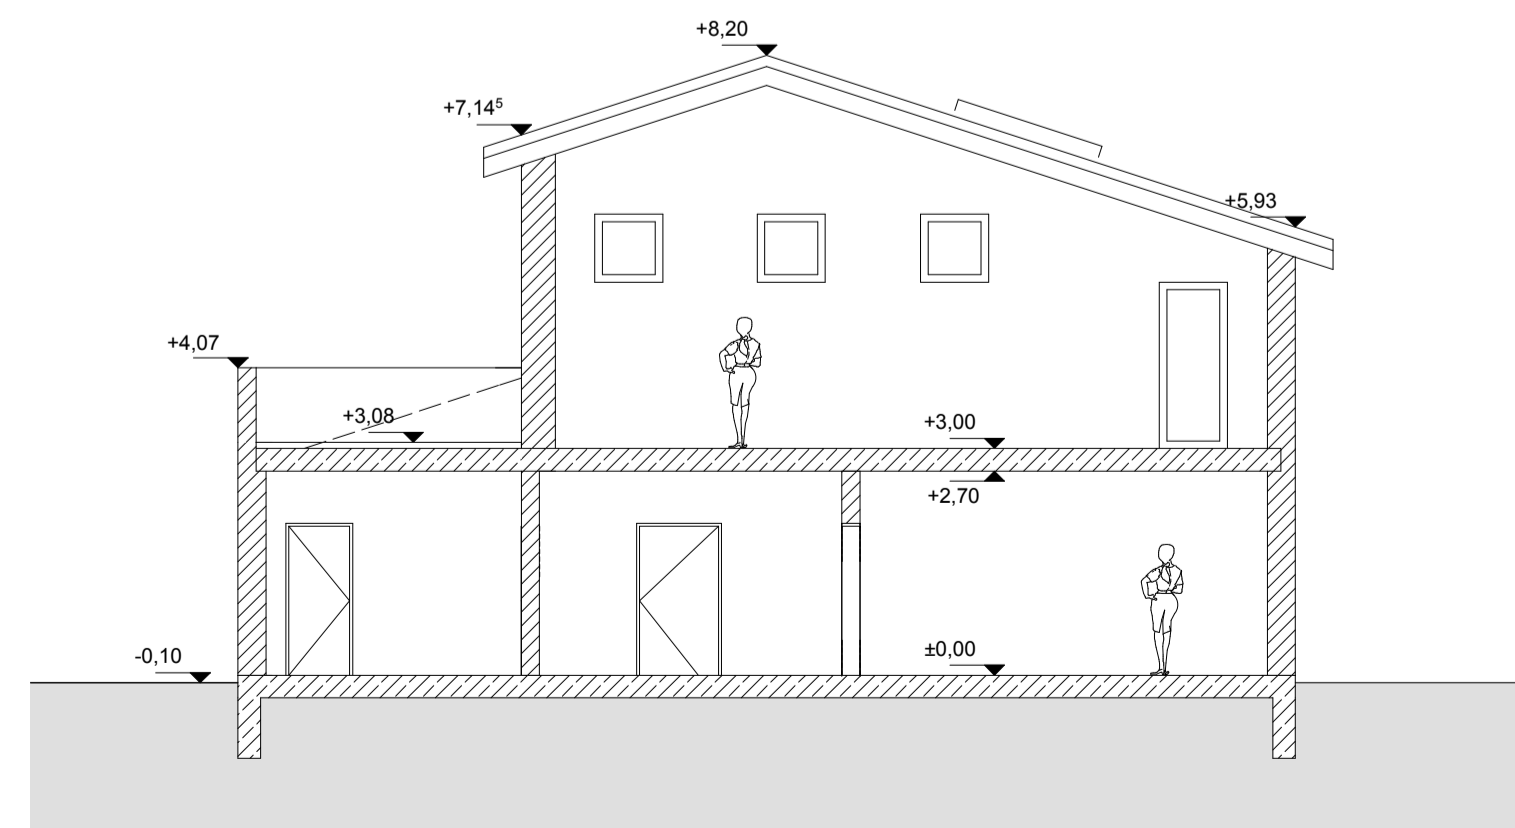

Schnitt B

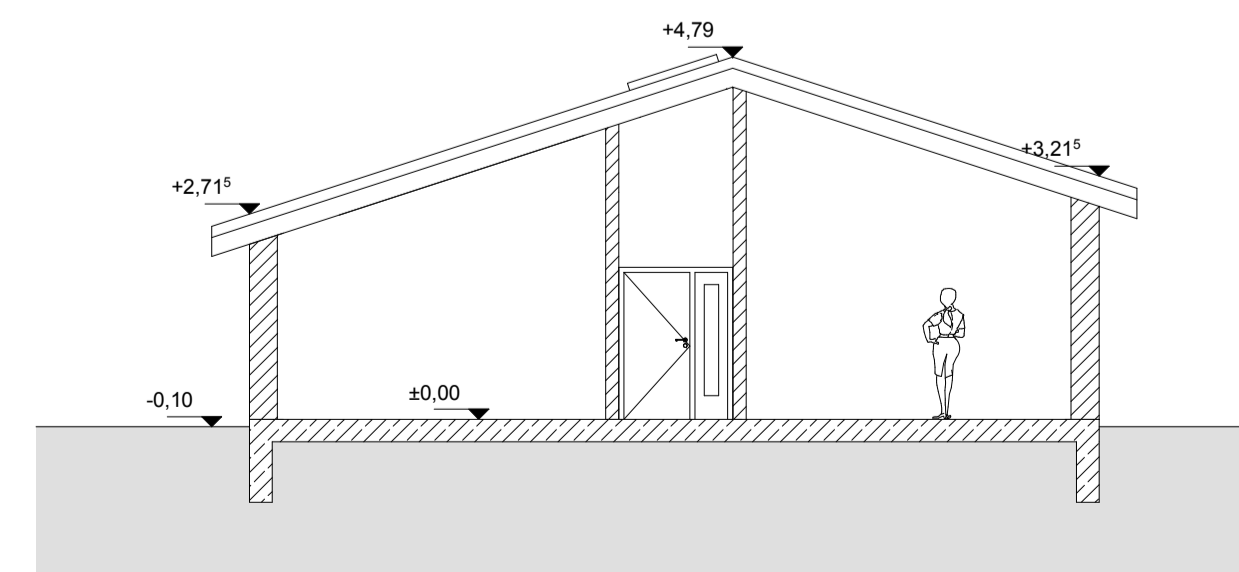

Schnitt C

Alle angegebenen Maße sind am Bau zu prüfen!							
Projekt							
<p>Neubau eines Gesundheitszentrums Bremer Strasse 100 27751 Delmenhorst</p>							
Bauherr							
<p>Ulrike Tiemann-Müller Syker Strasse 7 27751 Delmenhorst</p>							
Architekt/Planverfasser							
<p>ARCHITEKTURBÜRO REINERS Dipl.-Ing. Architekt Jürgen H. Reiners Am Wollslager 8 27749 Delmenhorst</p>				<p>Telefon: 0421- 28375-10 Email: info@architekt-reiners.de www.architekt-reiners.de</p>			
Tragwerksplanung							
<p>ISD Ing.-Büro für Statik und Dynamik Dipl.-Ing. Heinz-Peter Blöcher Krögersweg 29A 28357 Bremen Tel. 0421-43605410 E-Mail: info@isd-bremen.de</p>				<p>Projektsteuerung und Ausführungsplanung duoING duoING Baubetreuungs- und Projektmanagement GmbH Dipl.-Ing. Janko Seegöken Lise-Meitner-Strasse 4 28816 Stuhr / Brinkum Tel. 04292-5552456 E-Mail: seegöken@duoing.de</p>			
Brandschutz							
<p>Ingenieurbüro für vorbeugenden Brandschutz Dipl.-Ing. Nina Keil Wunstorfer Strasse 130 30453 Hannover Tel. 0511 - 65560234 E-Mail: nbr-keil@gmx.de</p>				<p>TGA-Planung Wointzki GmbH Düper Str. 46-48 27753 Delmenhorst Telefon: 0421 - 84575 E-Mail: info@wointzki.de</p>			
Baugrundgutachter							
<p>Underground GbR Plantage 20 28215 Bremen Tel. 0421 / 533053 E-Mail: mail@underground-bremen.de</p>				<p>...</p>			
Planinhalt							
Ansichten / Schnitte						Projektnummer	
						2	
Datum	Gezeichnet	Datum	Geprüft	Plangröße	Maßstab	L-Phase	Index
28.07.2014	JR,SF	A1	1:100	LPH4/GP	-
Unterschrift Bauherr				Unterschrift Architekt			