




Ansicht Süd-West (Lange Straße)

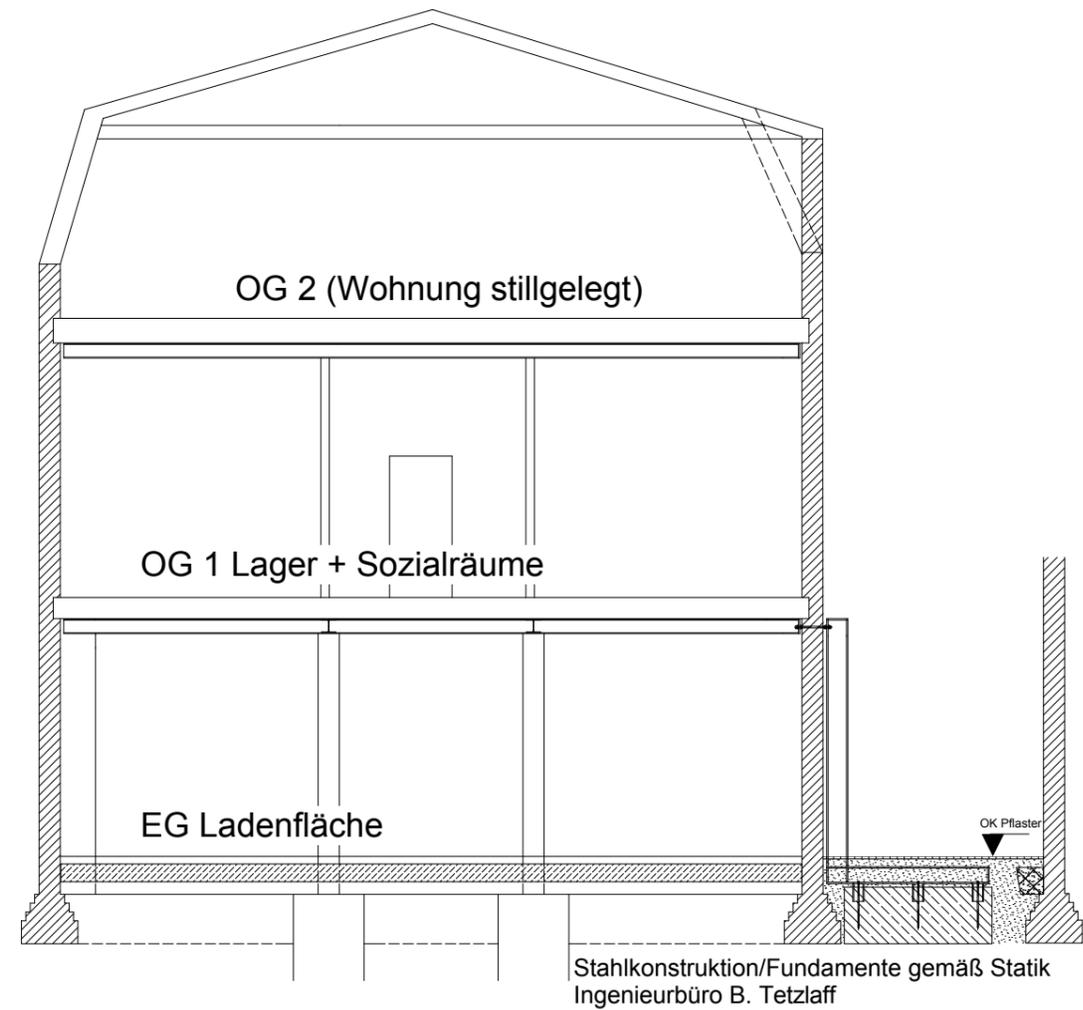

Schnitt 1

Zwischenzeitliche Außenaussteifung und Nutzungsänderung OG 1 und OG 2 Geschäftshaus Lange Straße 116, 27749 Delmenhorst		
Bearbeiter CL	Bauherr Aberdeen Balanced Germany 2 BV P/A H&P IRE Kerkstraat 4 (Ubachsberg) NL-6367 JE Voerendaal	
Datum 15.12.2014		
Plan-Nr. 04	Planung / Objektüberwachung ARCHITEKTURBÜRO REINERS Dipl.-Ing. Architekt Jürgen H. Reiners Am Wollager 8, 27749 Delmenhorst Telefon: 04221 / 28375-10 Fax: 04221 / 28375-07 info@architekt-reiners.de www.architekt-reiners.de	
Maßstab 1:100	Plangröße A3	Planinhalt Ansicht Süd-West Schnitt 1
L-Phase	Unterschrift Bauherr	Unterschrift Architekt