



Lageplan 1:500




Ansicht Nord-Westen 1:200

das Bremer Manufakturenzentrum

Quartier925

Bauherr:

Koch & Bergfeld GmbH
Kirchweg 200 | 28199 Bremen | 0421 5590673
immobilie@koch-bergfeld.de | www.quartier925.de

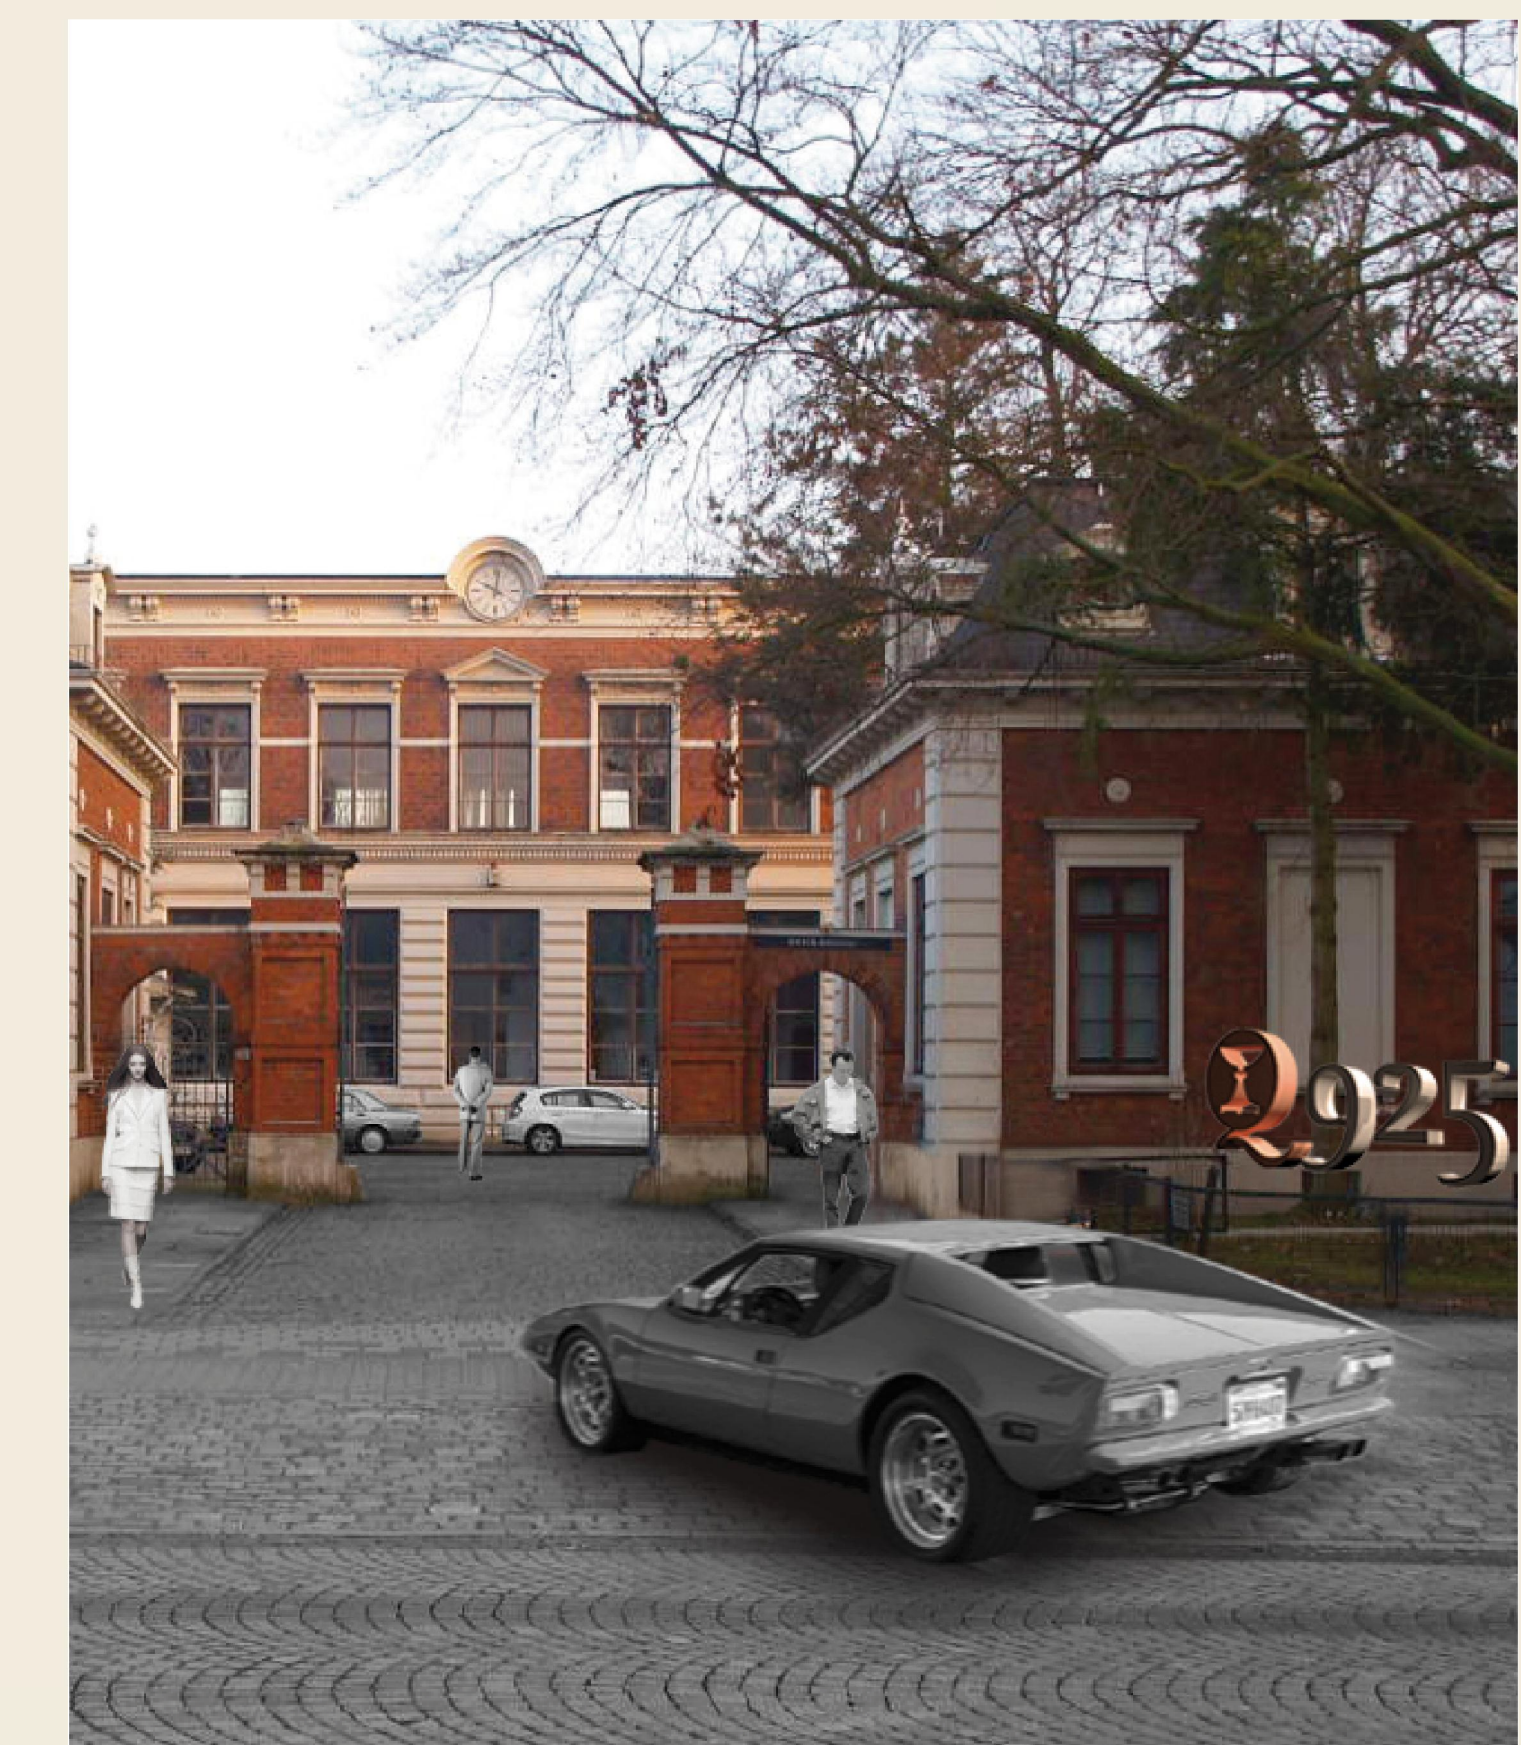

Architekt:

Neimke Architekten & Projektentwickler
Loignystraße 50 | 28211 Bremen | 0421 232909
architekt@neimke.com | www.neimke.com
Visualisierung: Architekturbüro Reiners
www.architekt-reiners.de